



Schemat miasta z podziałem
na jednostki urbanistyczne

Lokalizacja terenu
objętego planem
C6-część 1

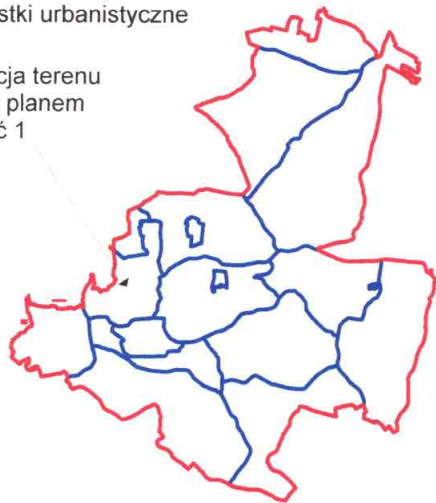

Miejscowy plan zagospodarowania przestrzennego fragmentu jednostki
Centrum o symbolu roboczym C6 w Jastrzębiu-Zdroju - część 1
wyłożony do publicznego wglądu w dniach
od 14 września do 7 października 2026 r.

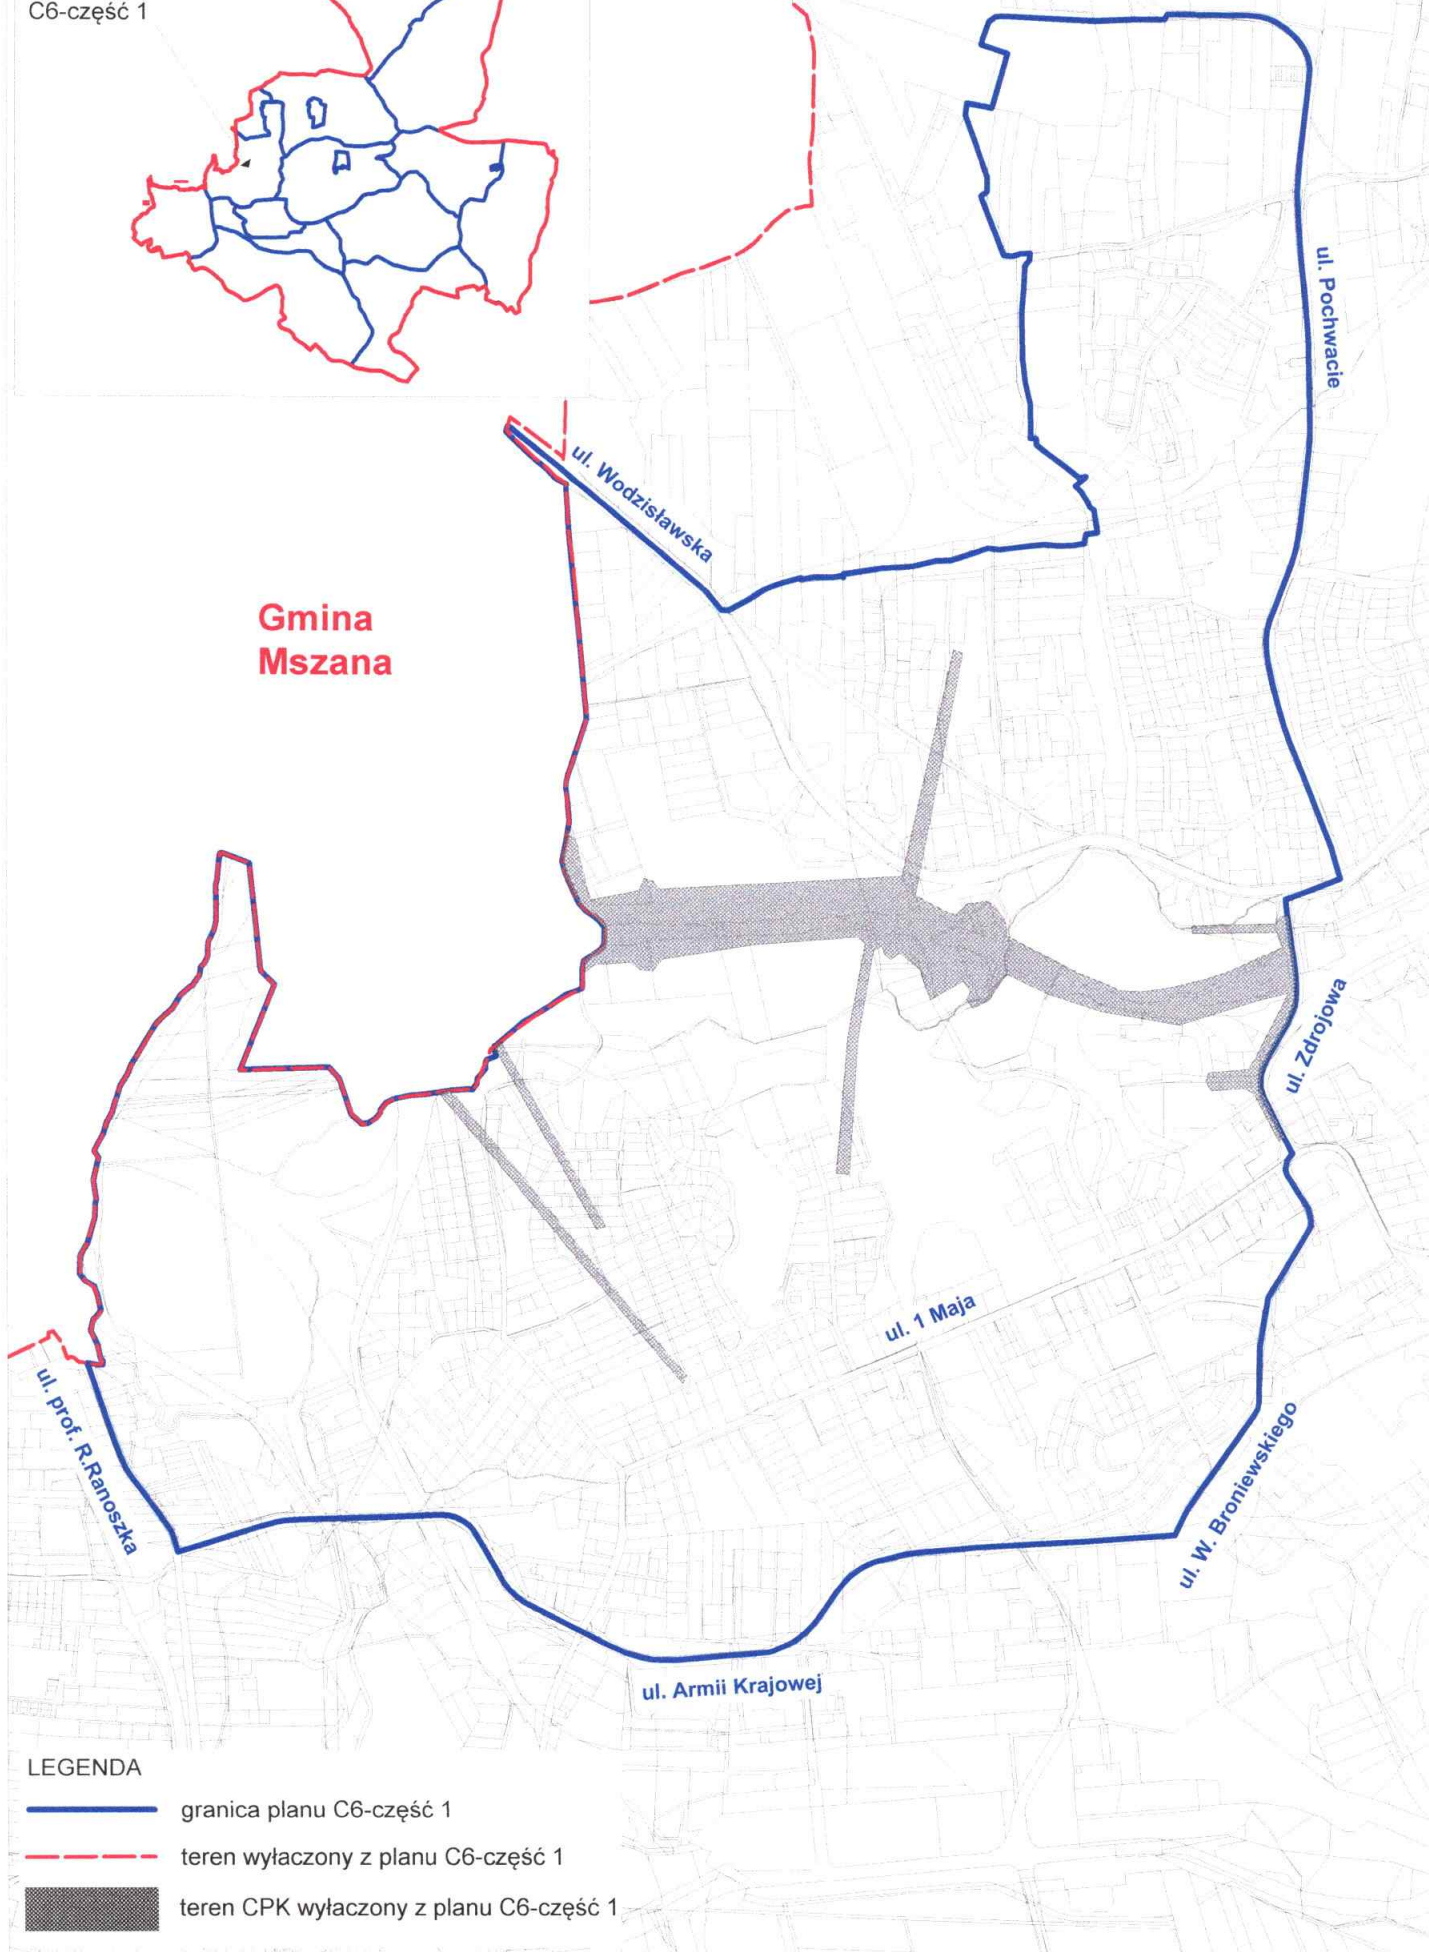

LEGENDA

- granica planu C6-część 1
- - - teren wyłączony z planu C6-część 1
- teren CPK wyłączony z planu C6-część 1